


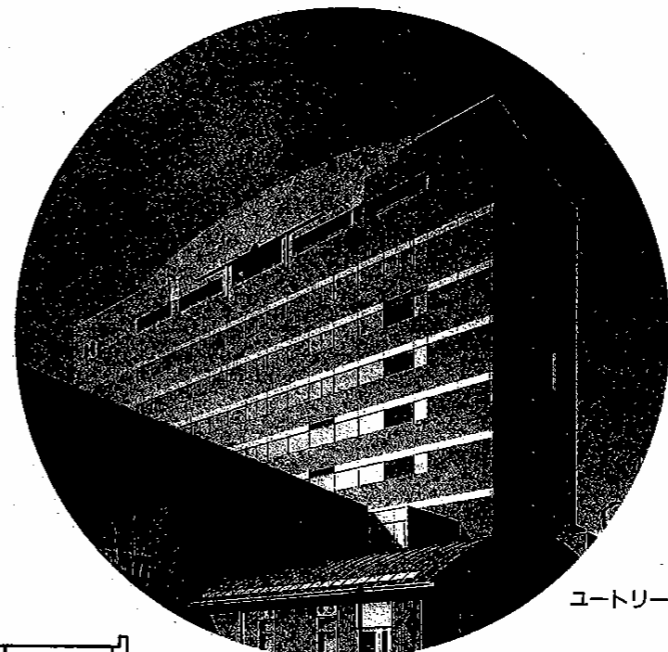
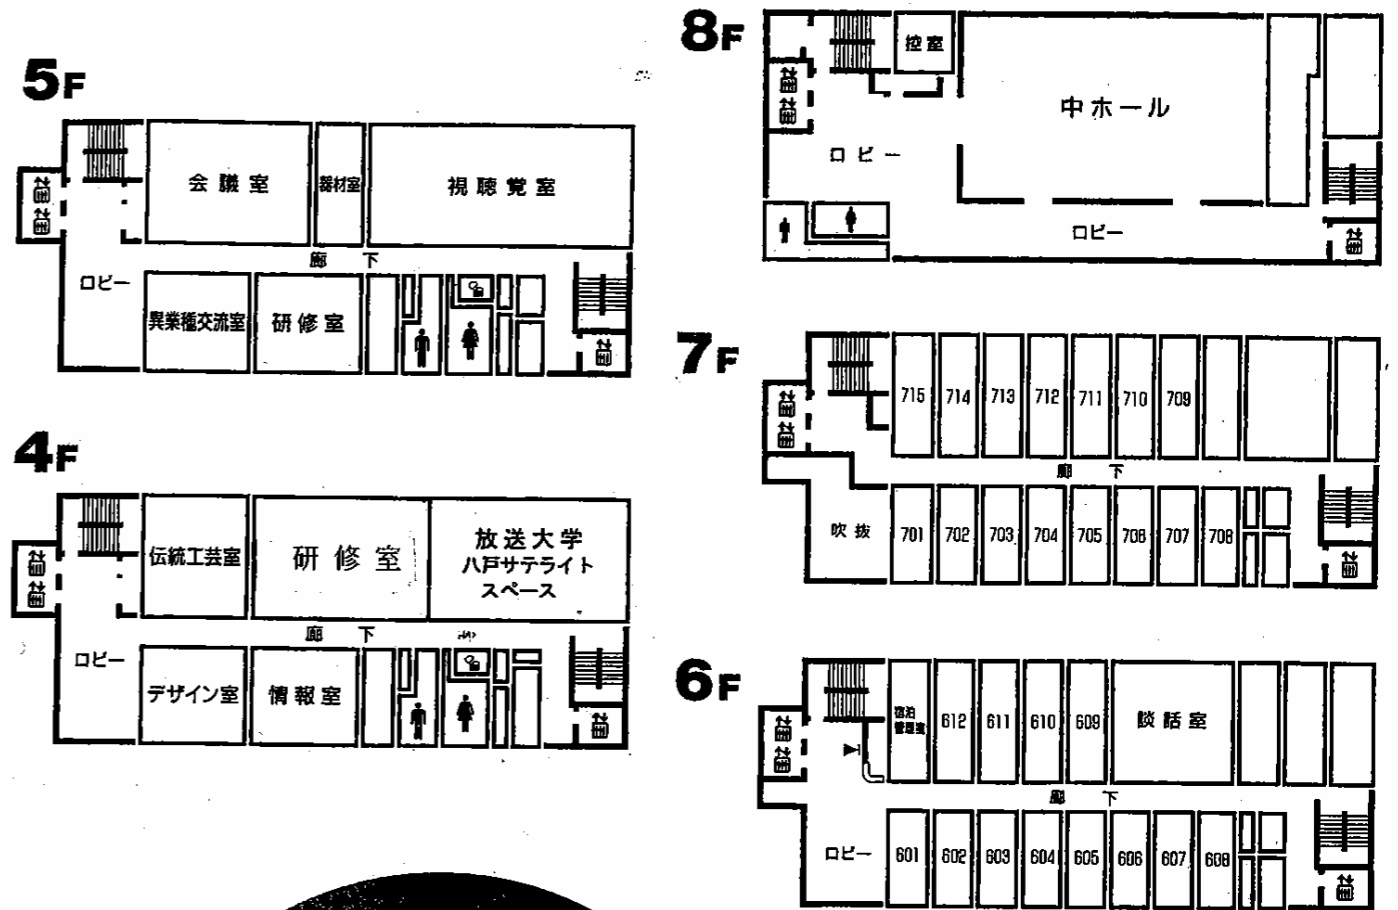


各フロア のご案内

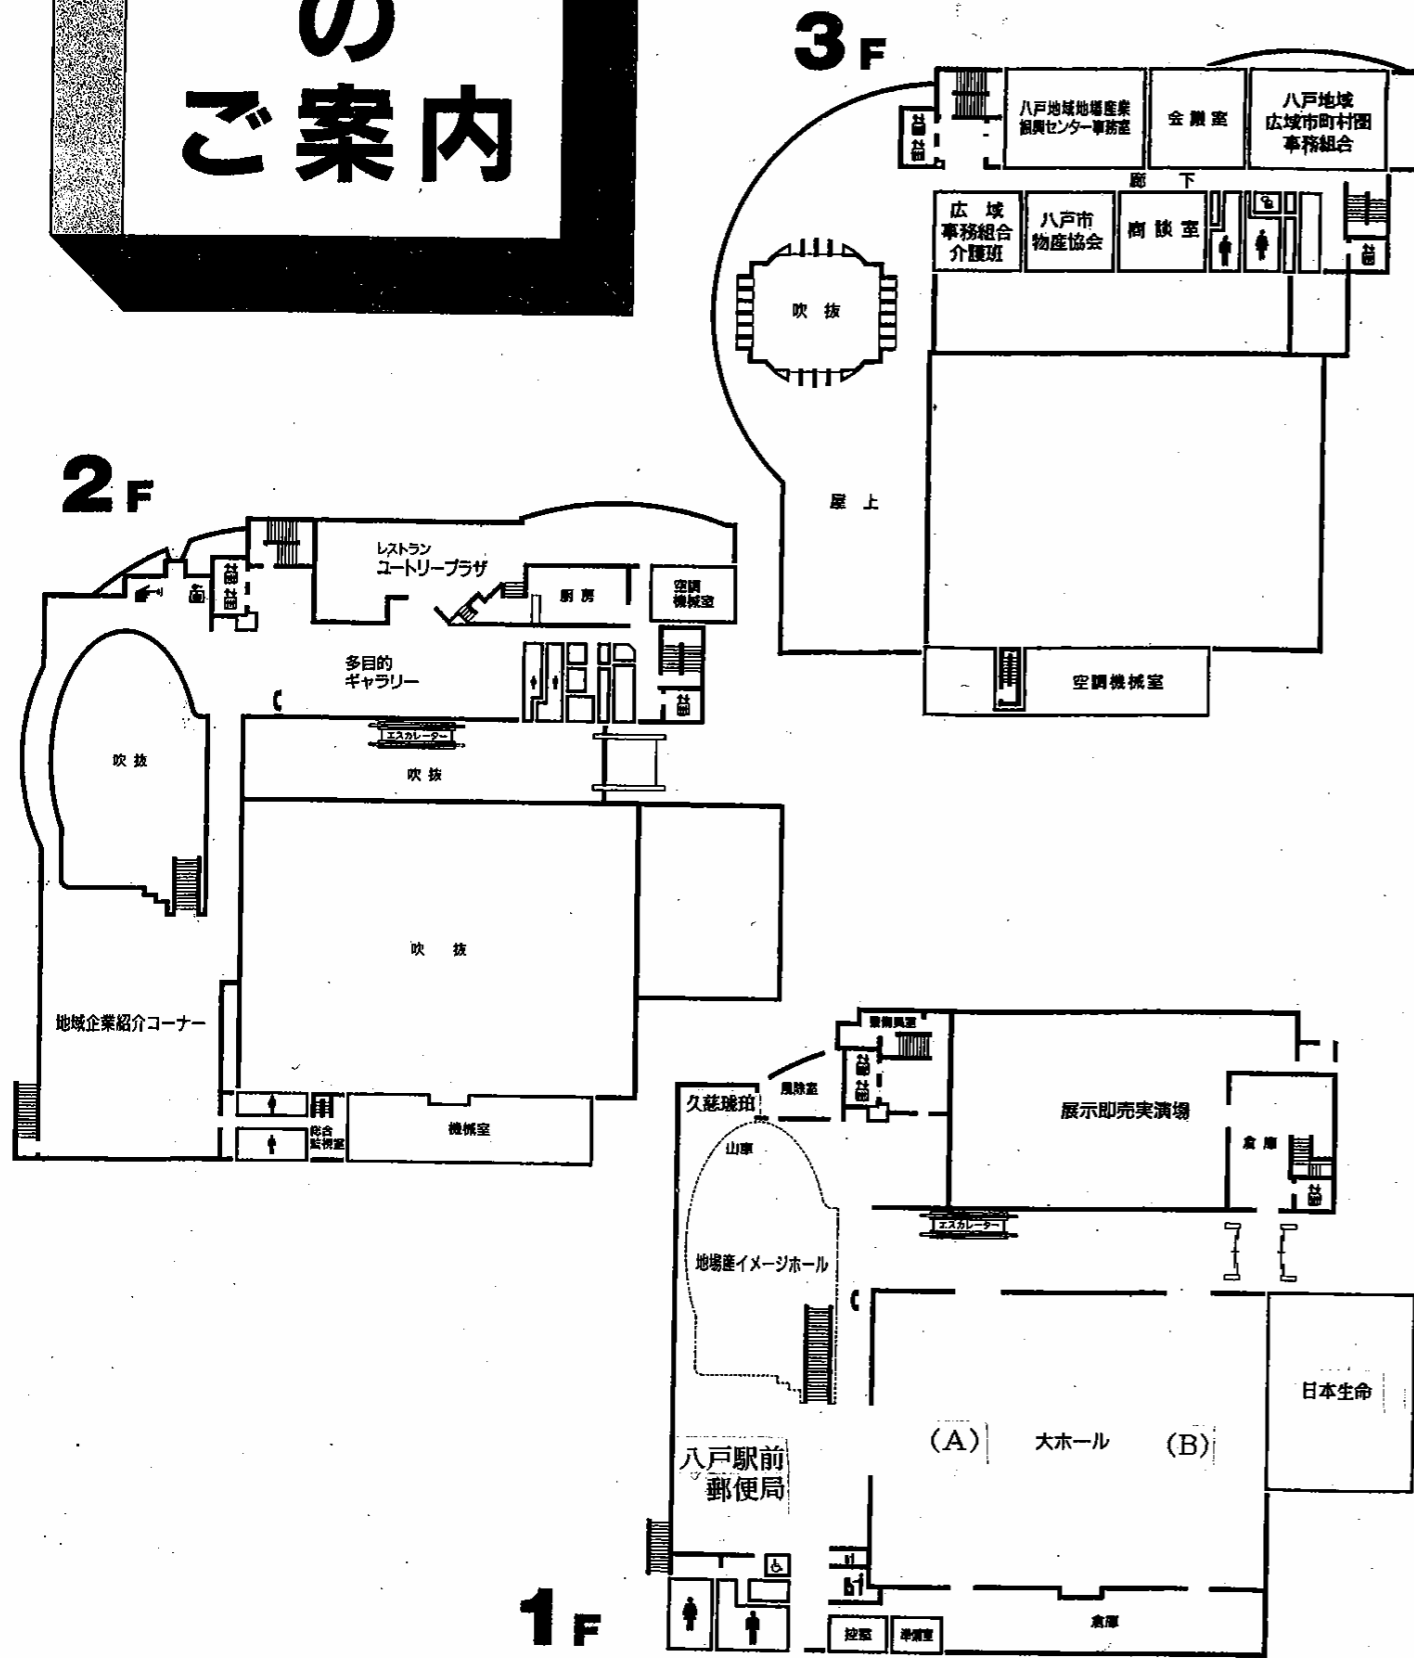


ユートリー全景

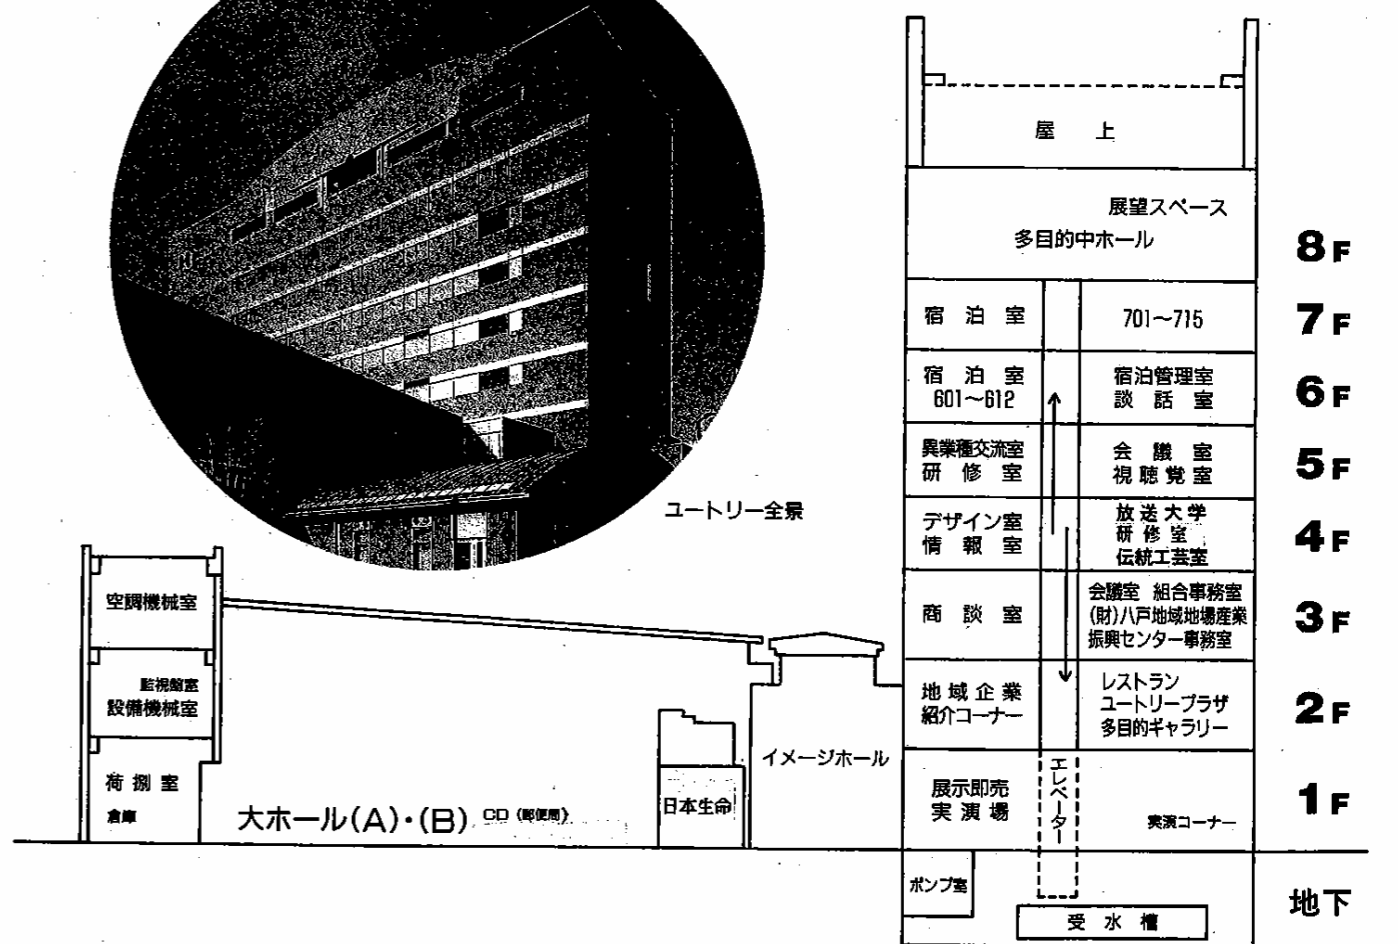


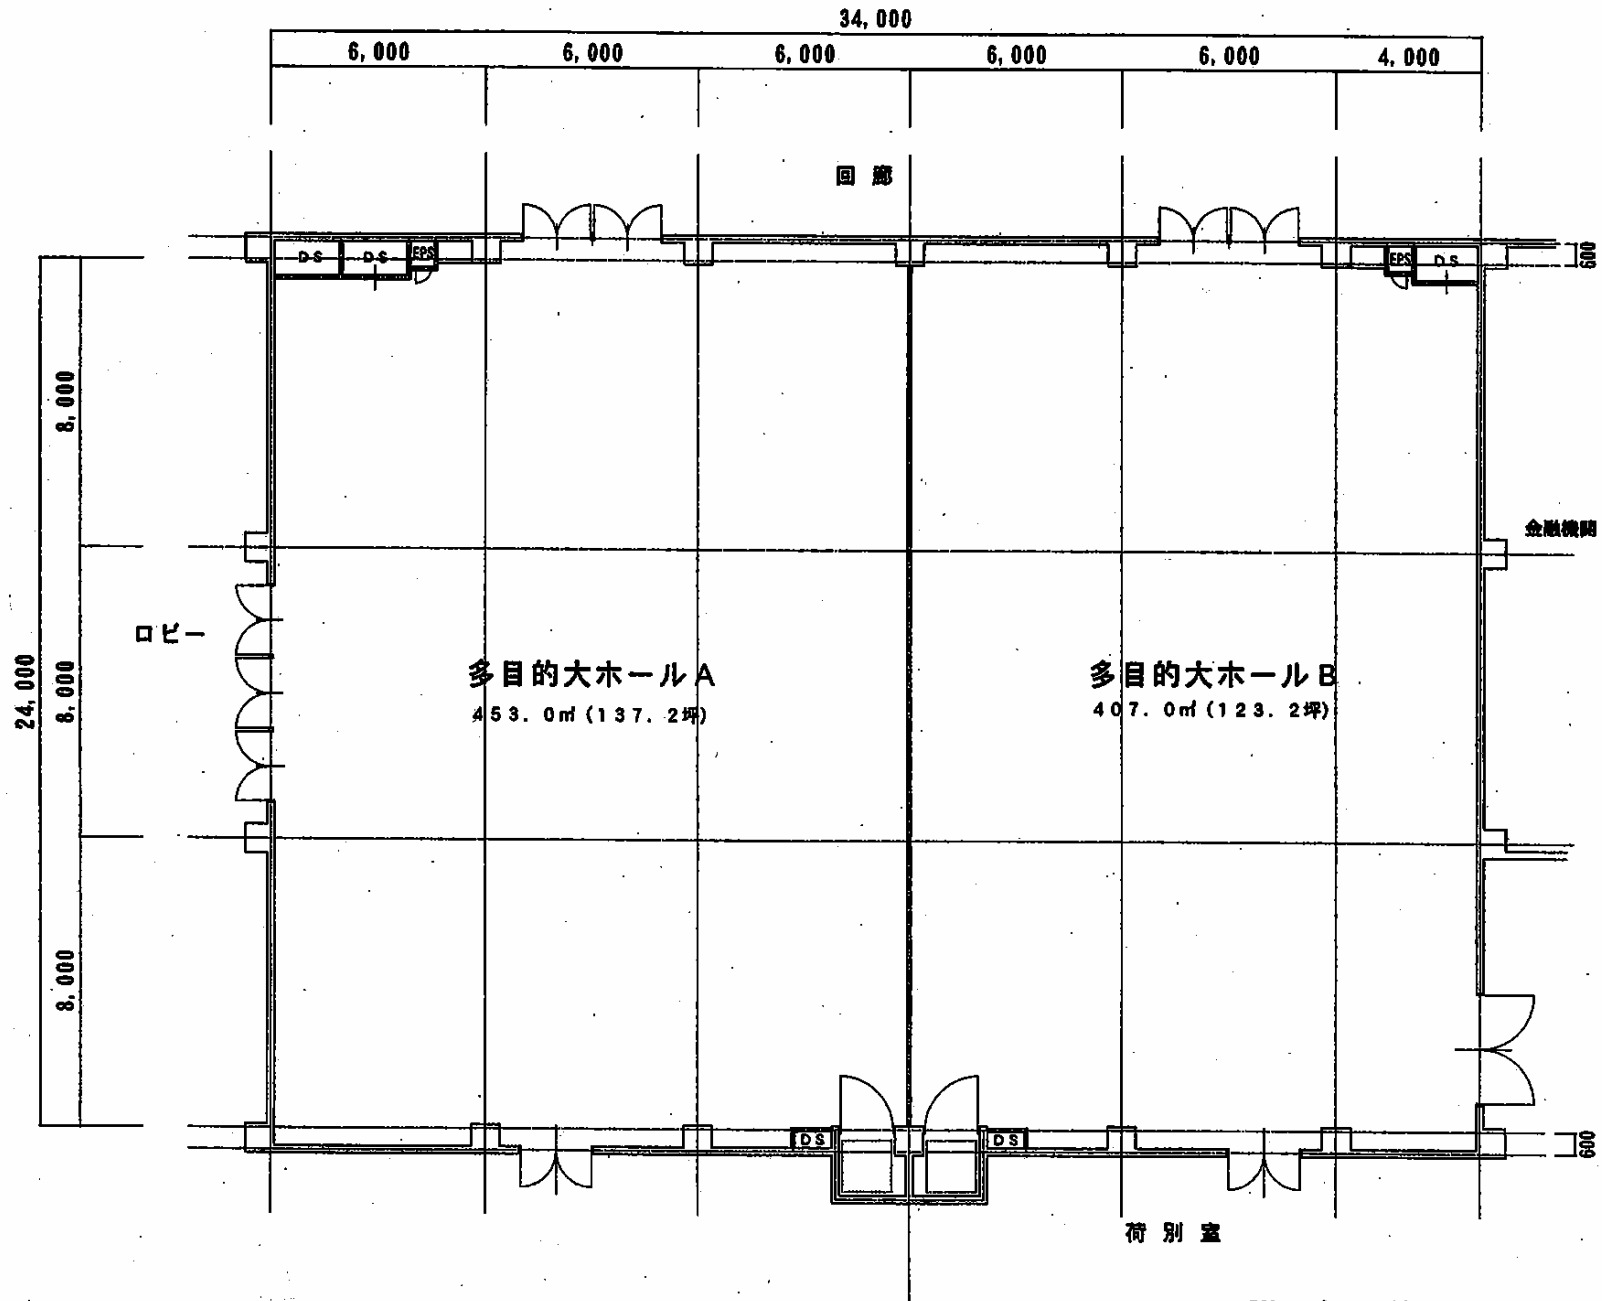

1階 多目的大ホール S=1/200

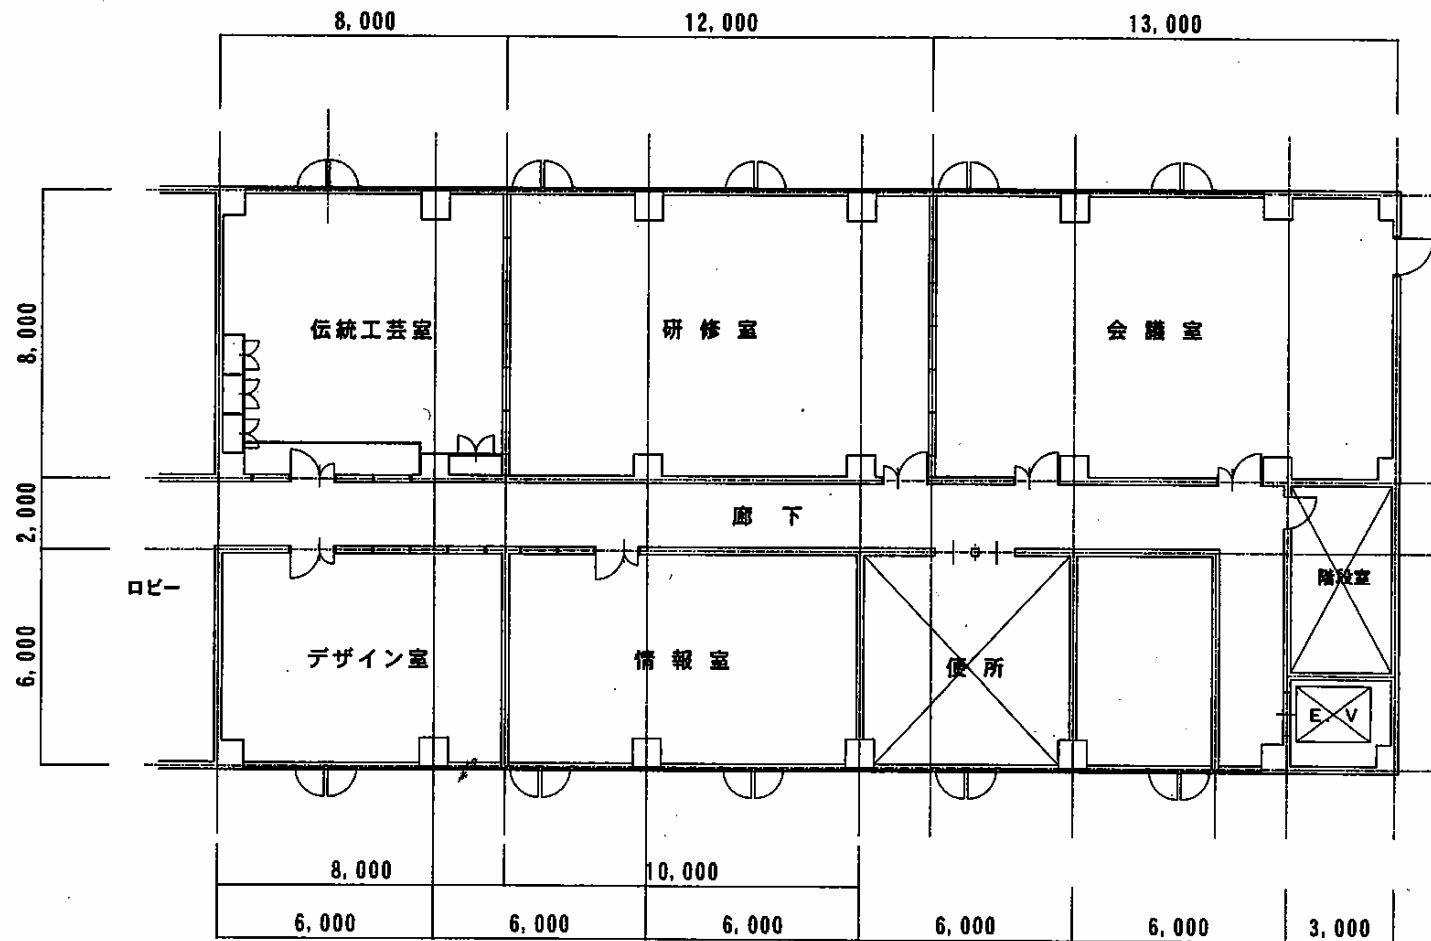

4階平面図 S=1/200

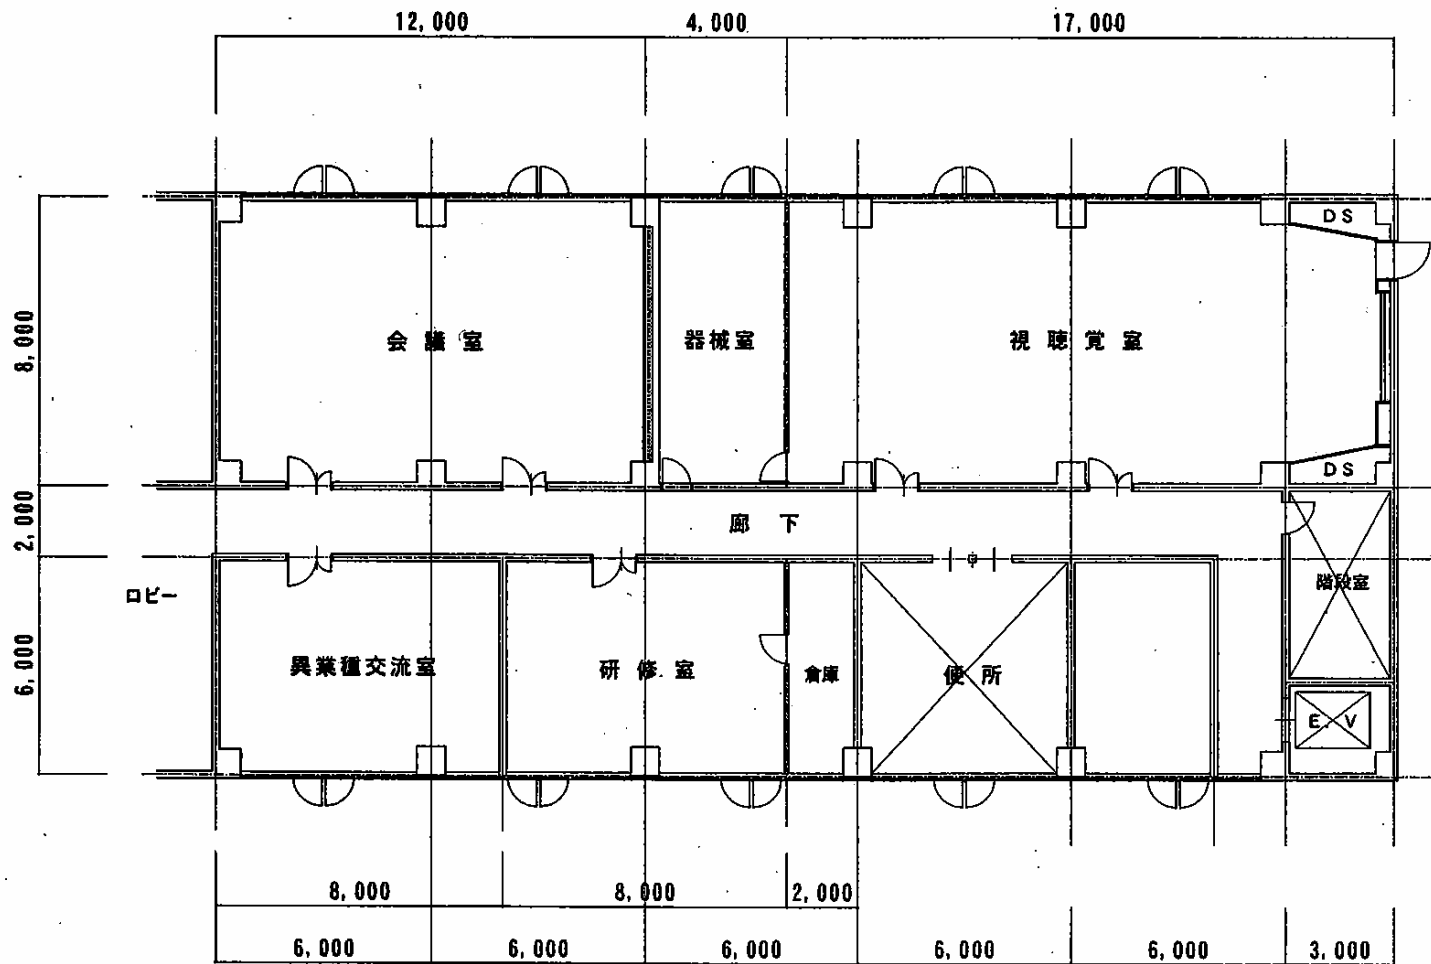

5階平面図 S=1/200

22,000

12,600

3,400

控室

P・S

多目的中ホール

277.0㎡ (83.9坪)

倉庫

12,600

パントリー

ロビー

階段室

ロビー

8階平面図

E・V

